



План 1-ого этажа

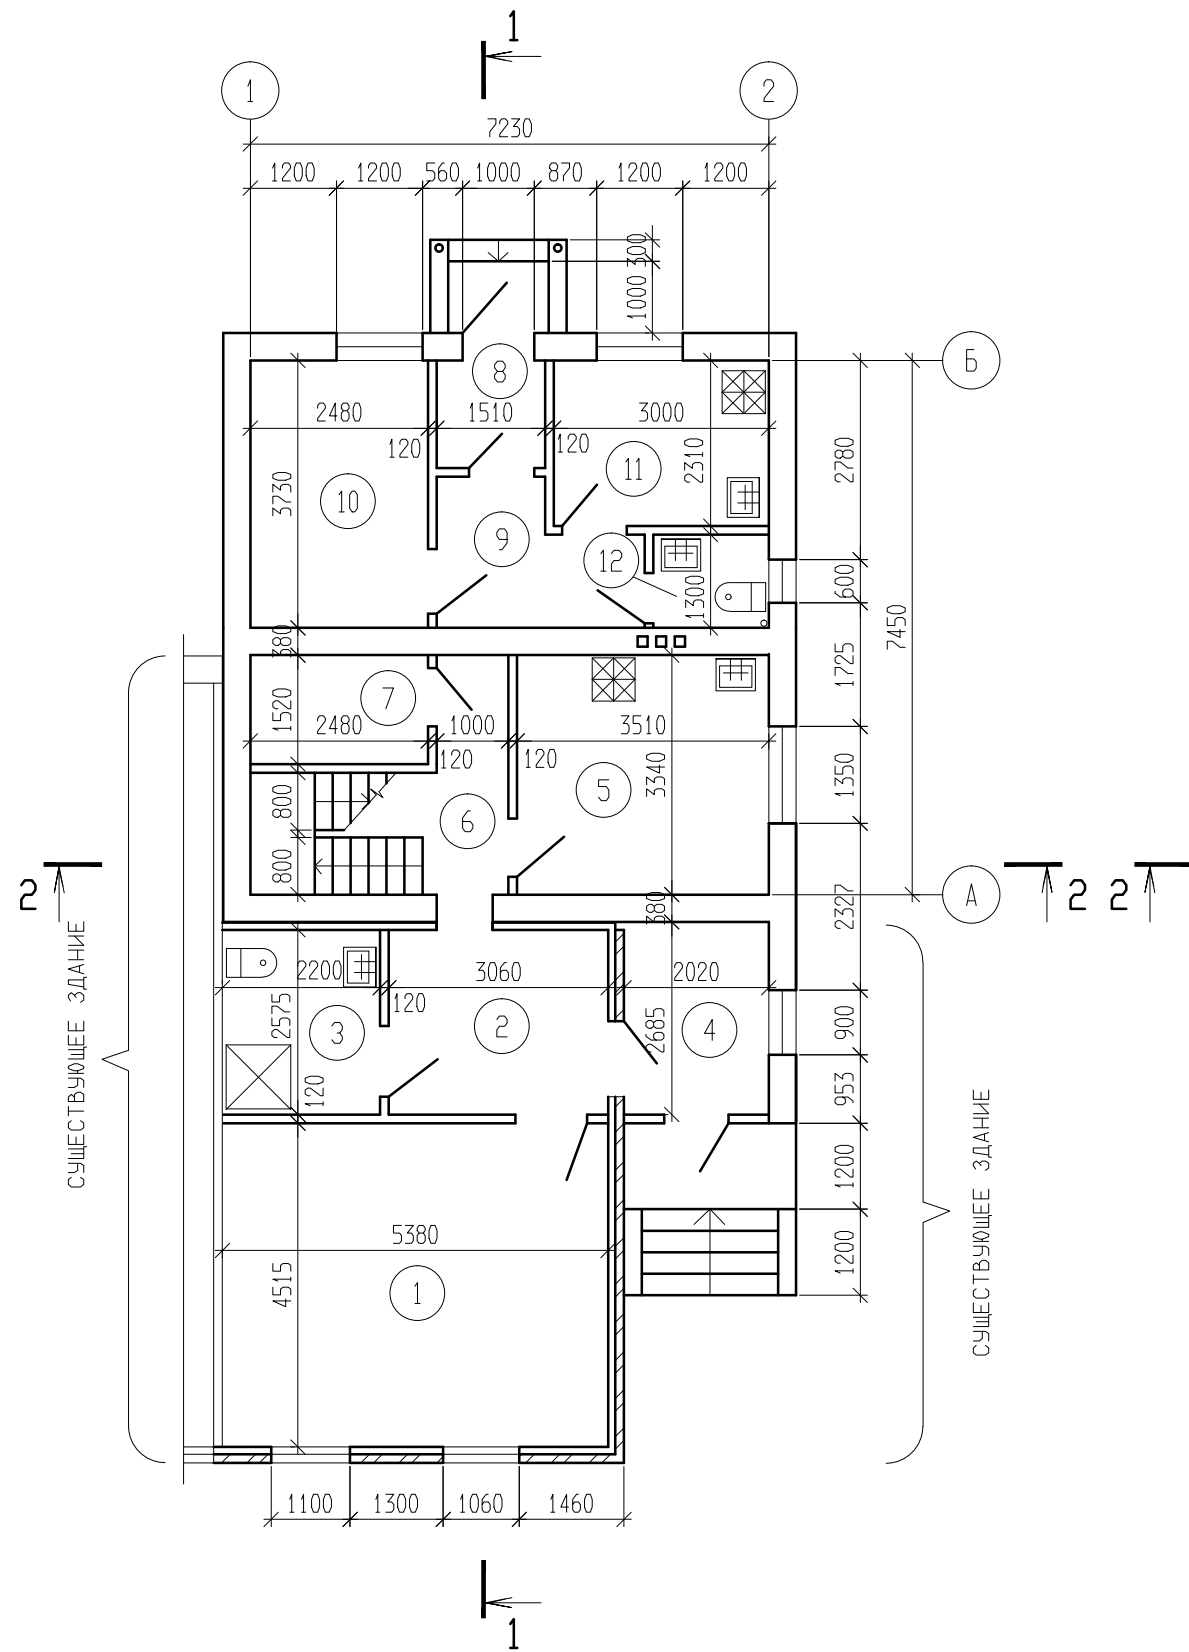

План 2-ого этажа

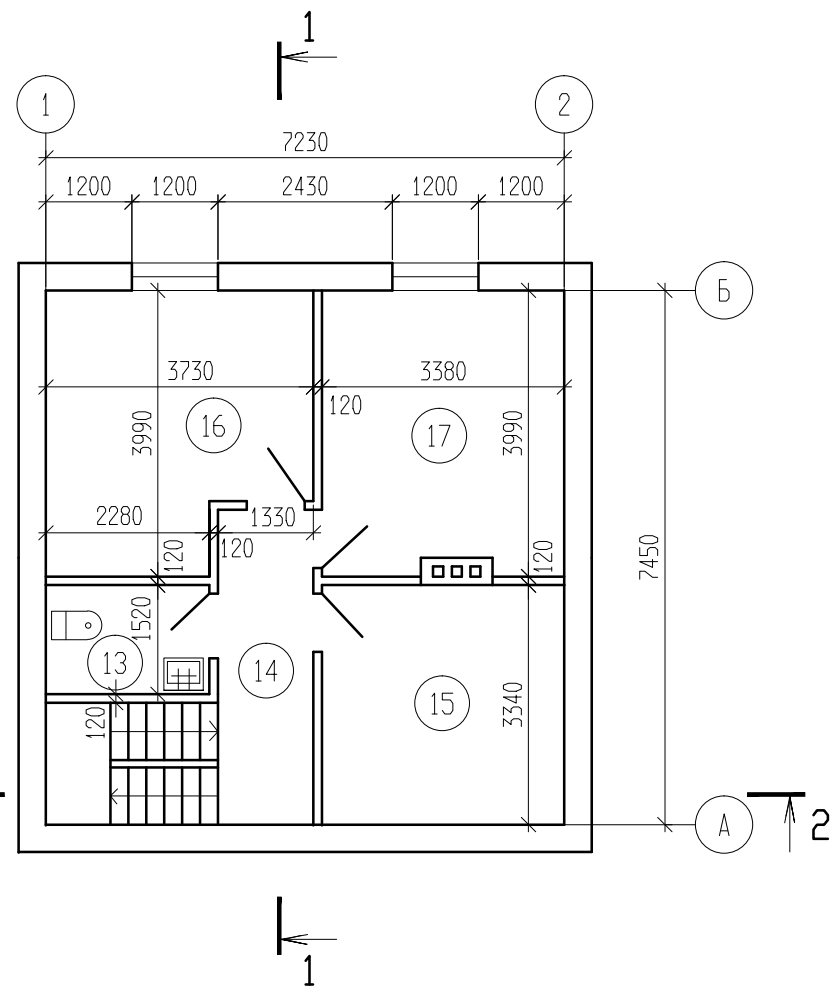

Экспликация помещений

№ п/п	Наименование	Площадь, м2
1	Гостиная	24,31
2	Холл	7,89
3	Санузел	5,68
4	Тамбур	5,43
5	Кухня	11,72
6	Коридор	3,34
7	Кладовая	3,77
8	Тамбур	2,67
9	Коридор	4,99
10	Спальня	9,25
11	Кухня	6,93
12	Санузел	2,09
13	Санузел	3,47
14	Коридор	5,84
15	Спальня	11,29
16	Спальня	14,88
17	Спальня	13,49

						Заказчик - Попов М.А.			
						Жилой дом по адресу: Воронежская обл., Новоусманский р-н, пос. Отрадное, ул. Солнечная, 7			
Изм.	Кол.уч	Лист	№ док.	Подпись	Дата				
						Жилой дом	Стадия	Лист	Листов
Н.КОНТР.		Нестеренко					Р	2	
РАЗРАБОТАЛ		Щекалев				План 1-ого этажа. План 2-ого этажа. Экспликация помещений.	ООО "Инженерпроект"		
ПРОВЕРИЛ		Пожидаев							