



РАЗРЕЗ 1-1

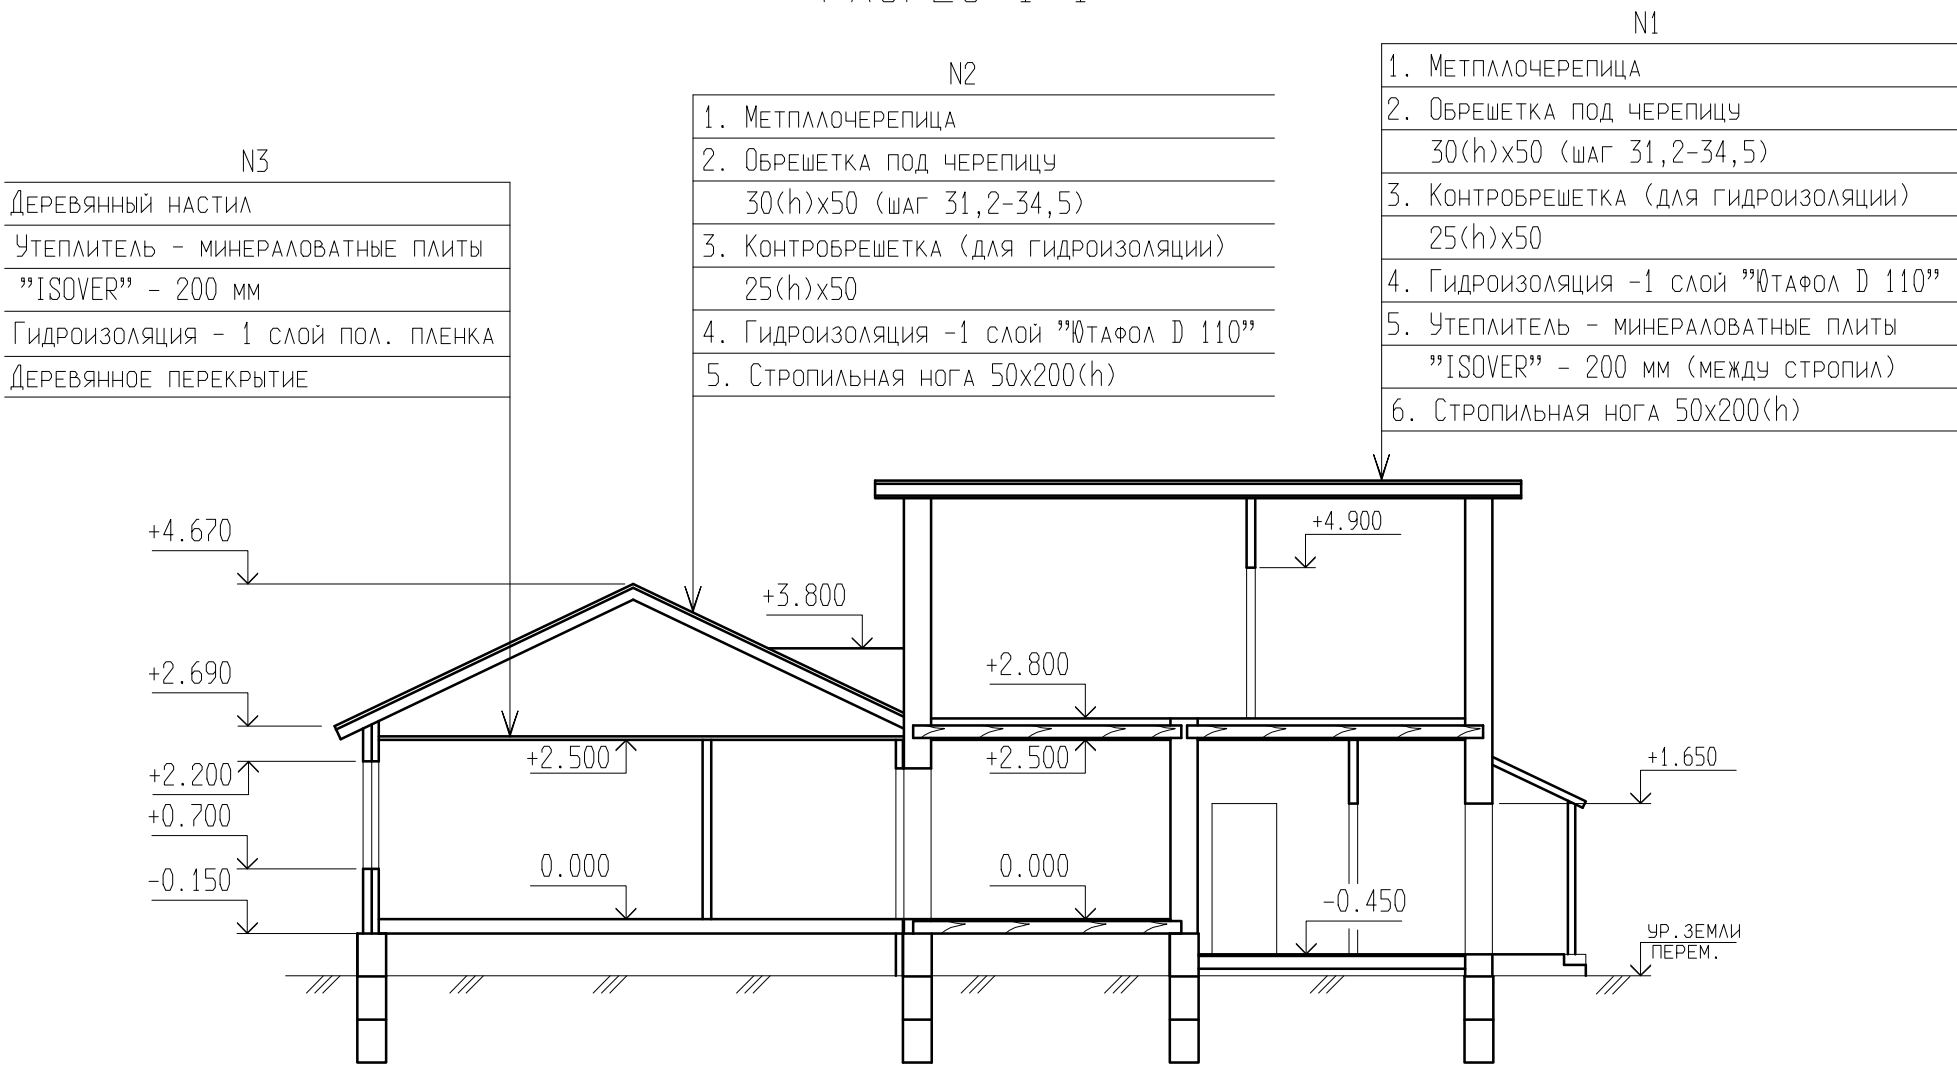

РАЗРЕЗ 2-2

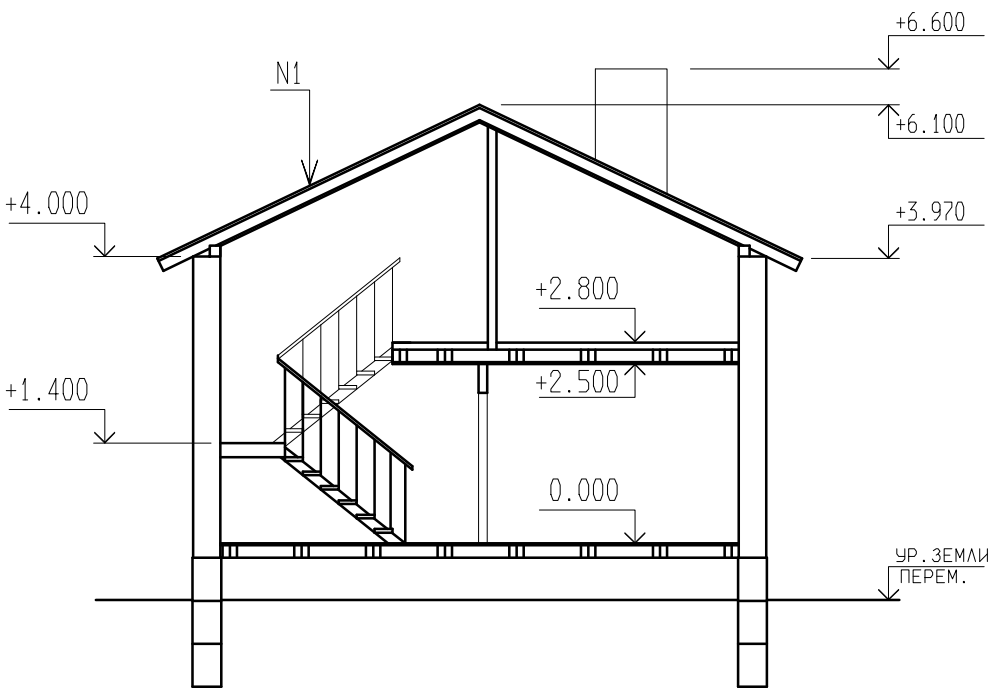

						Заказчик - Попов М.А.			
						Жилой дом по адресу: Воронежская обл., Новоусманский р-н, пос. Отрадное, ул. Солнечная, 7			
Изм.	Кол.уч	Лист	N док.	Подпись	Дата				
Н.КОНТР.		НЕСТЕРЕНКО				ЖИЛОЙ ДОМ	СТАДИЯ	ЛИСТ	ЛИСТОВ
РАЗРАБОТАЛ		ЩЕКАЛЕВ					Р	3	
ПРОВЕРИЛ		ПОЖИДАЕВ				РАЗРЕЗ 1-1, 2-2.	000 "Инженерпроект"		